Bezugsanlage mit Ladestation

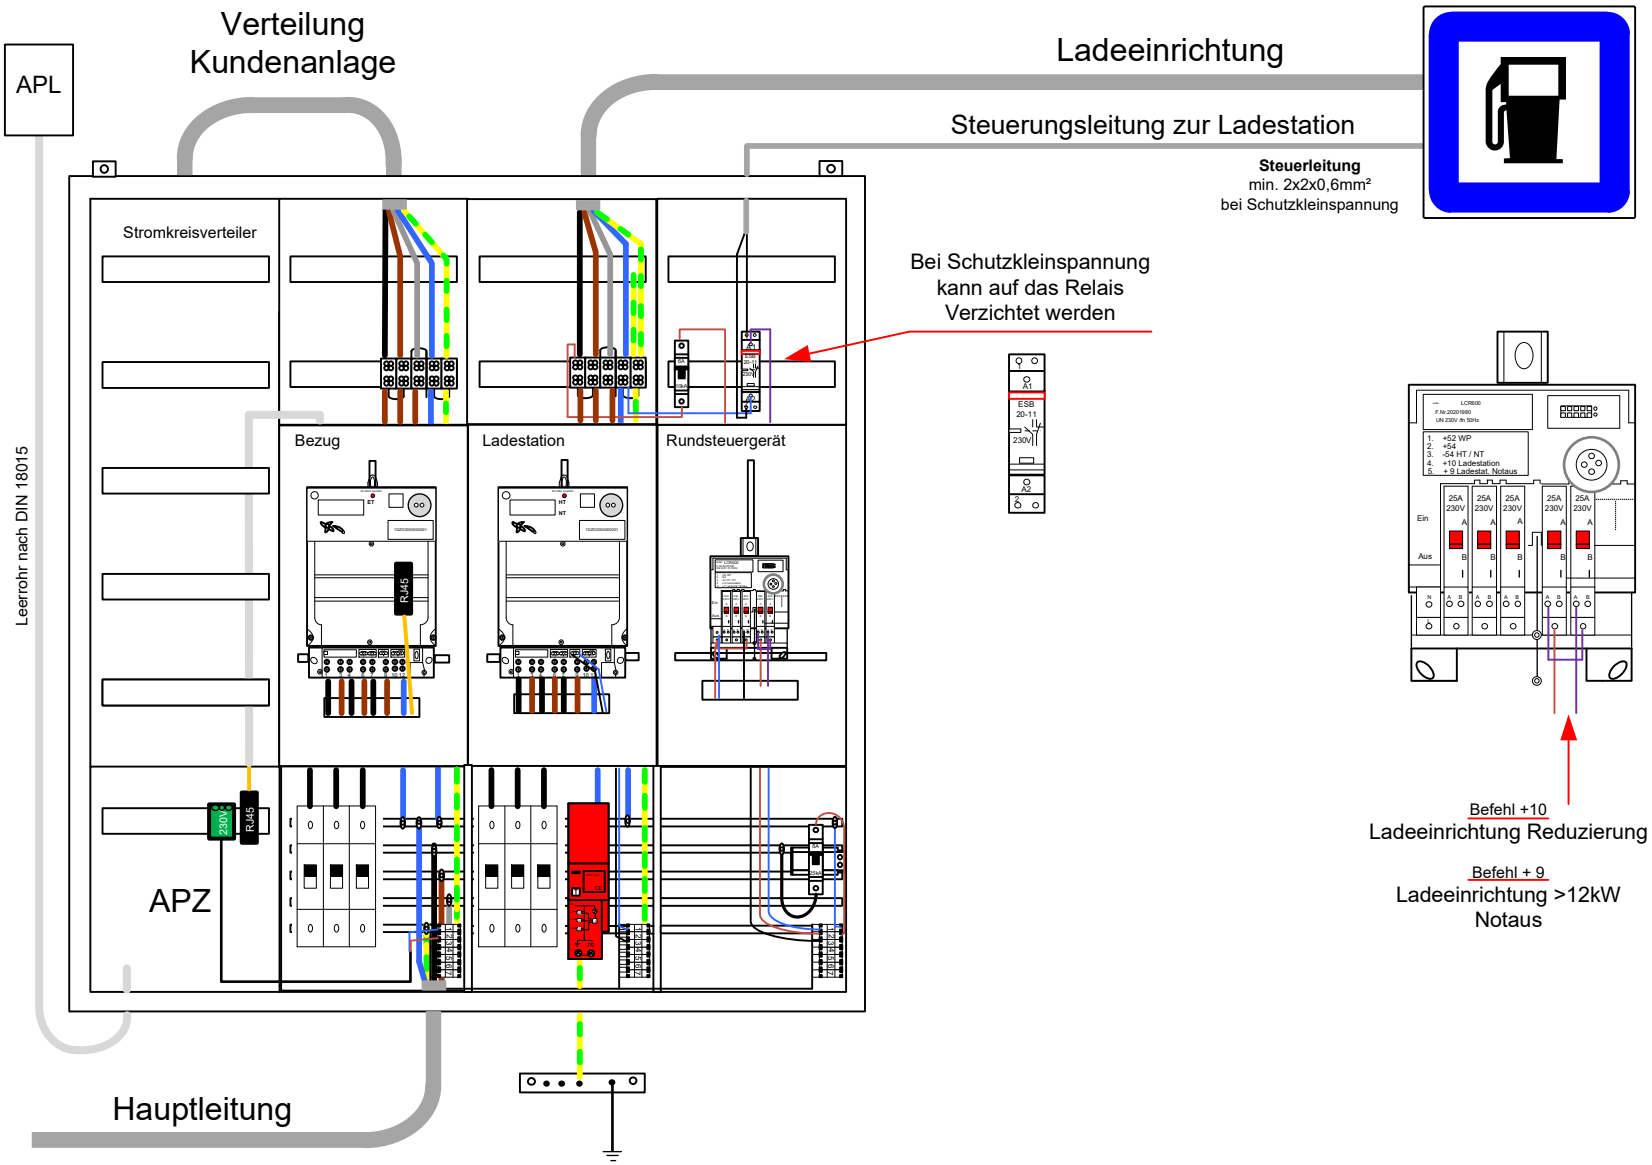

Maßstab: 1:10